




PLANTA COBERTURA

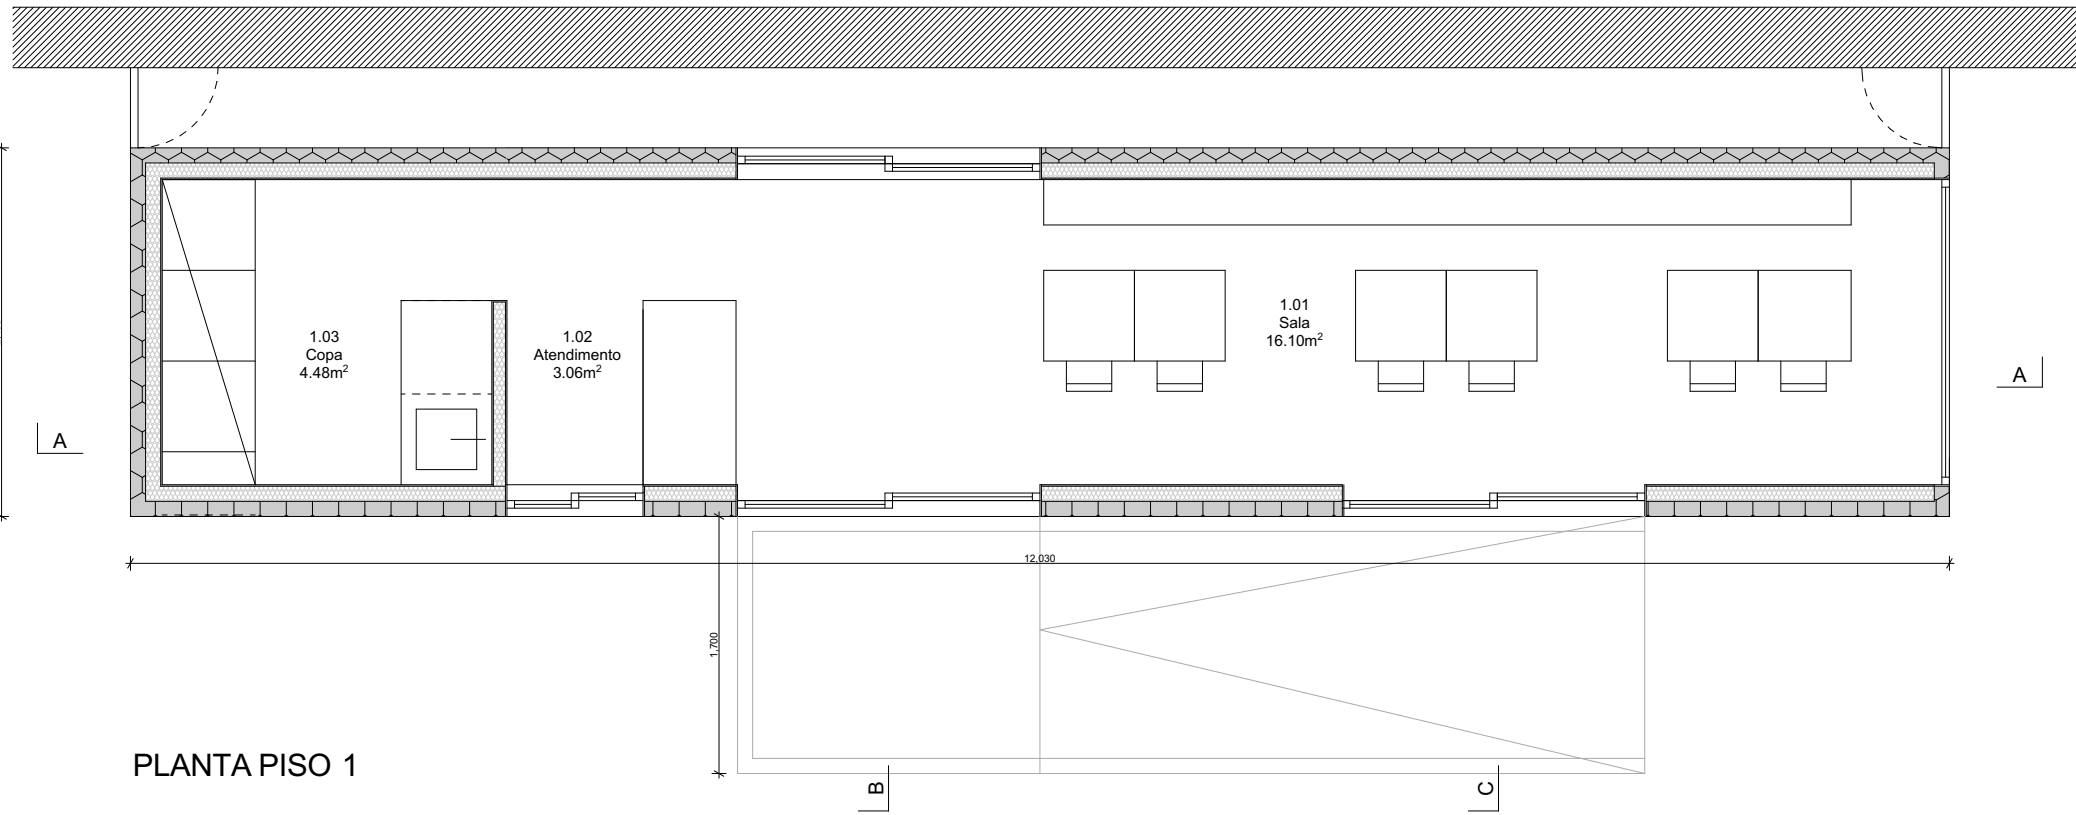

PLANTA PISO 1

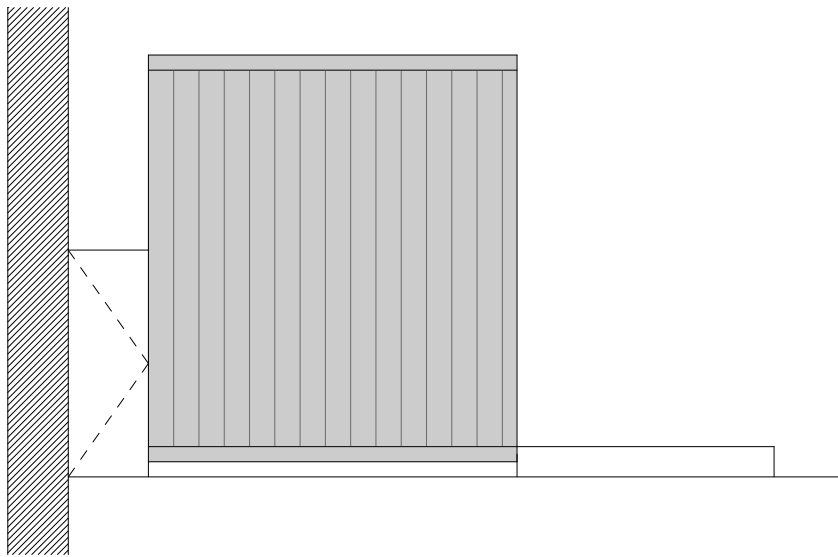


ALÇADO SUL

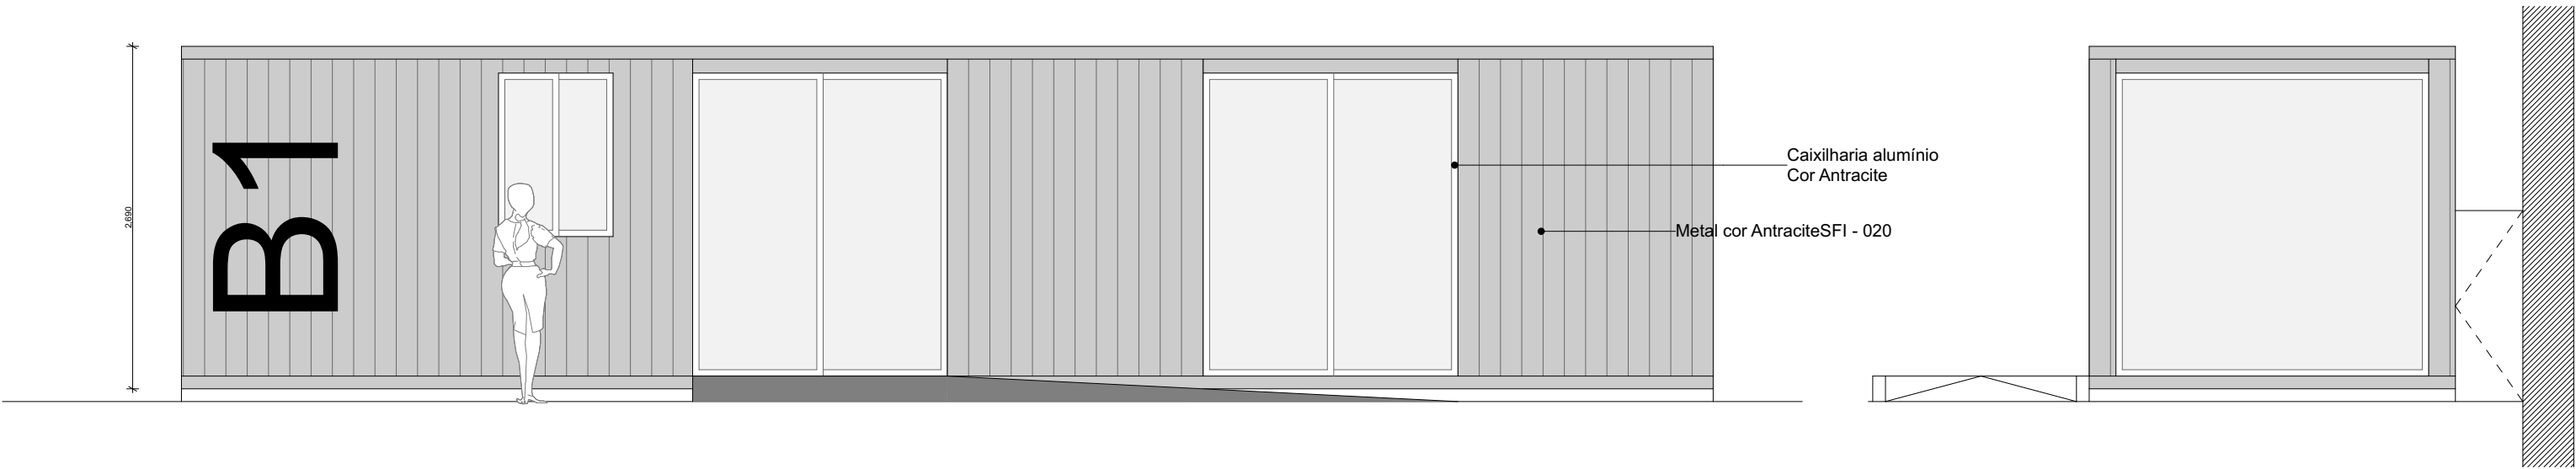


ALÇADO NORTE


ALÇADO NASCENTE

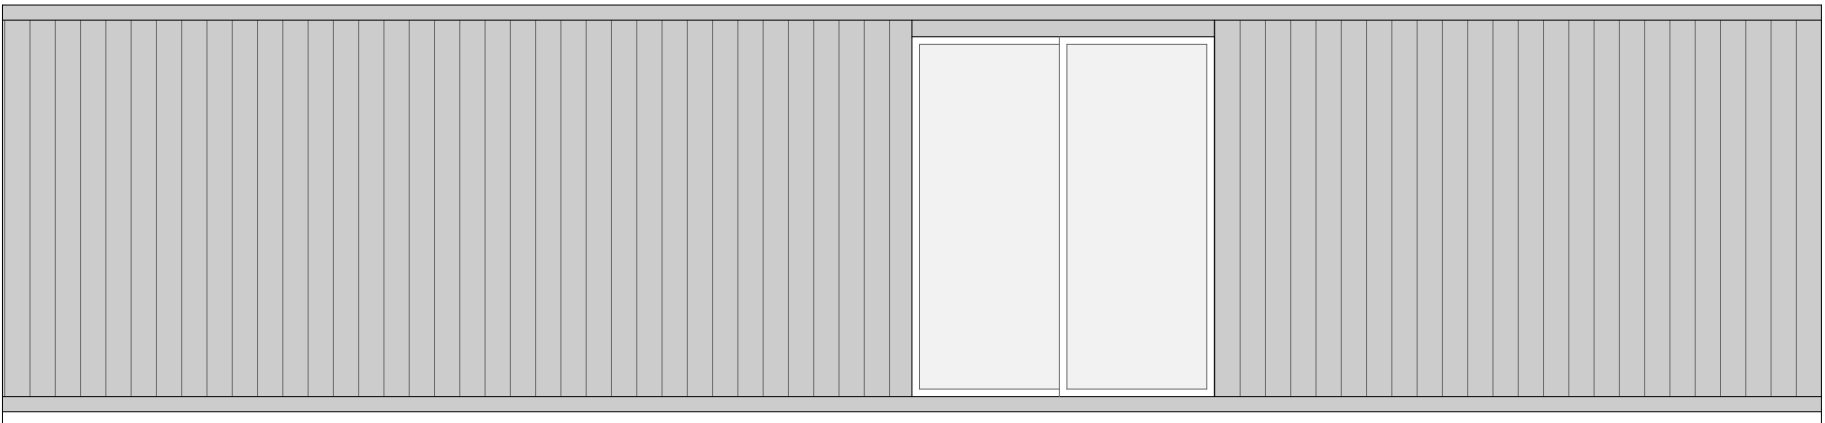


ALÇADO POENTE

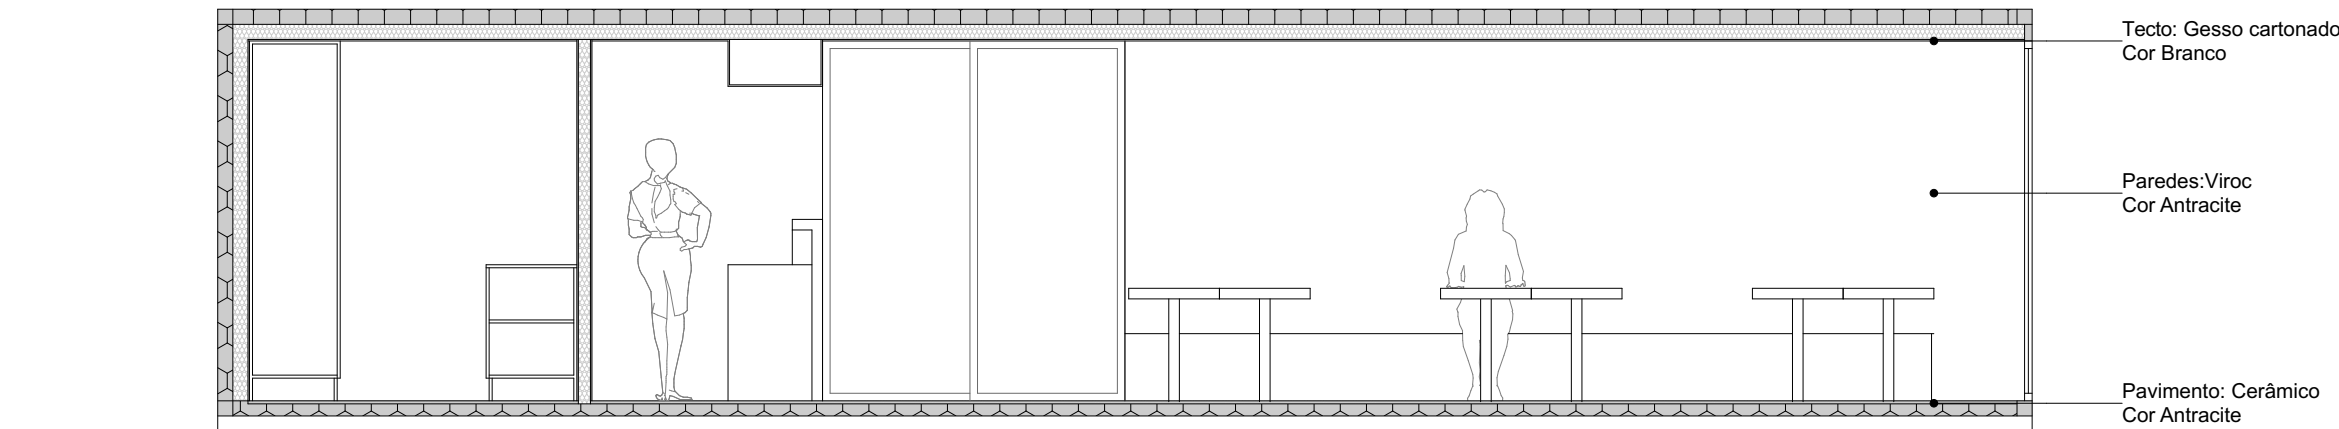

CORTE A

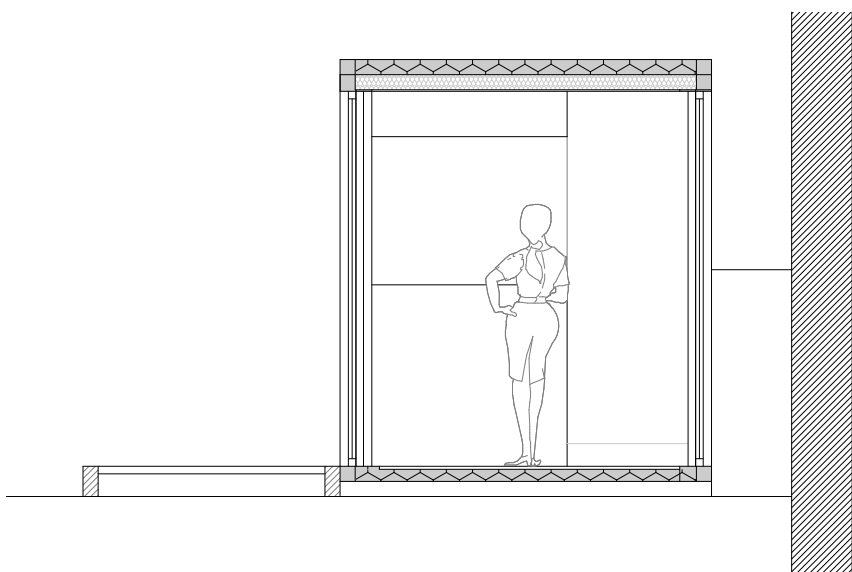

CORTE B

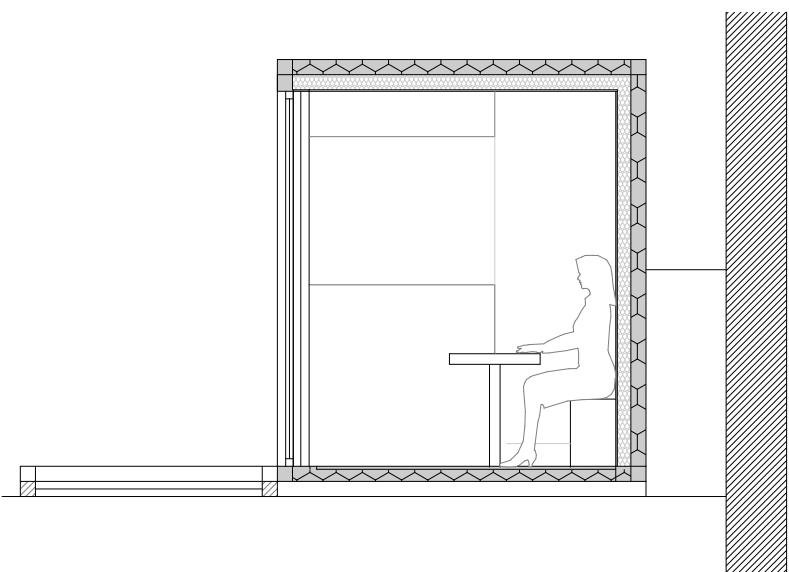

CORTE C